


SAUNAKAIVO MATALA + RASVANEROTUS

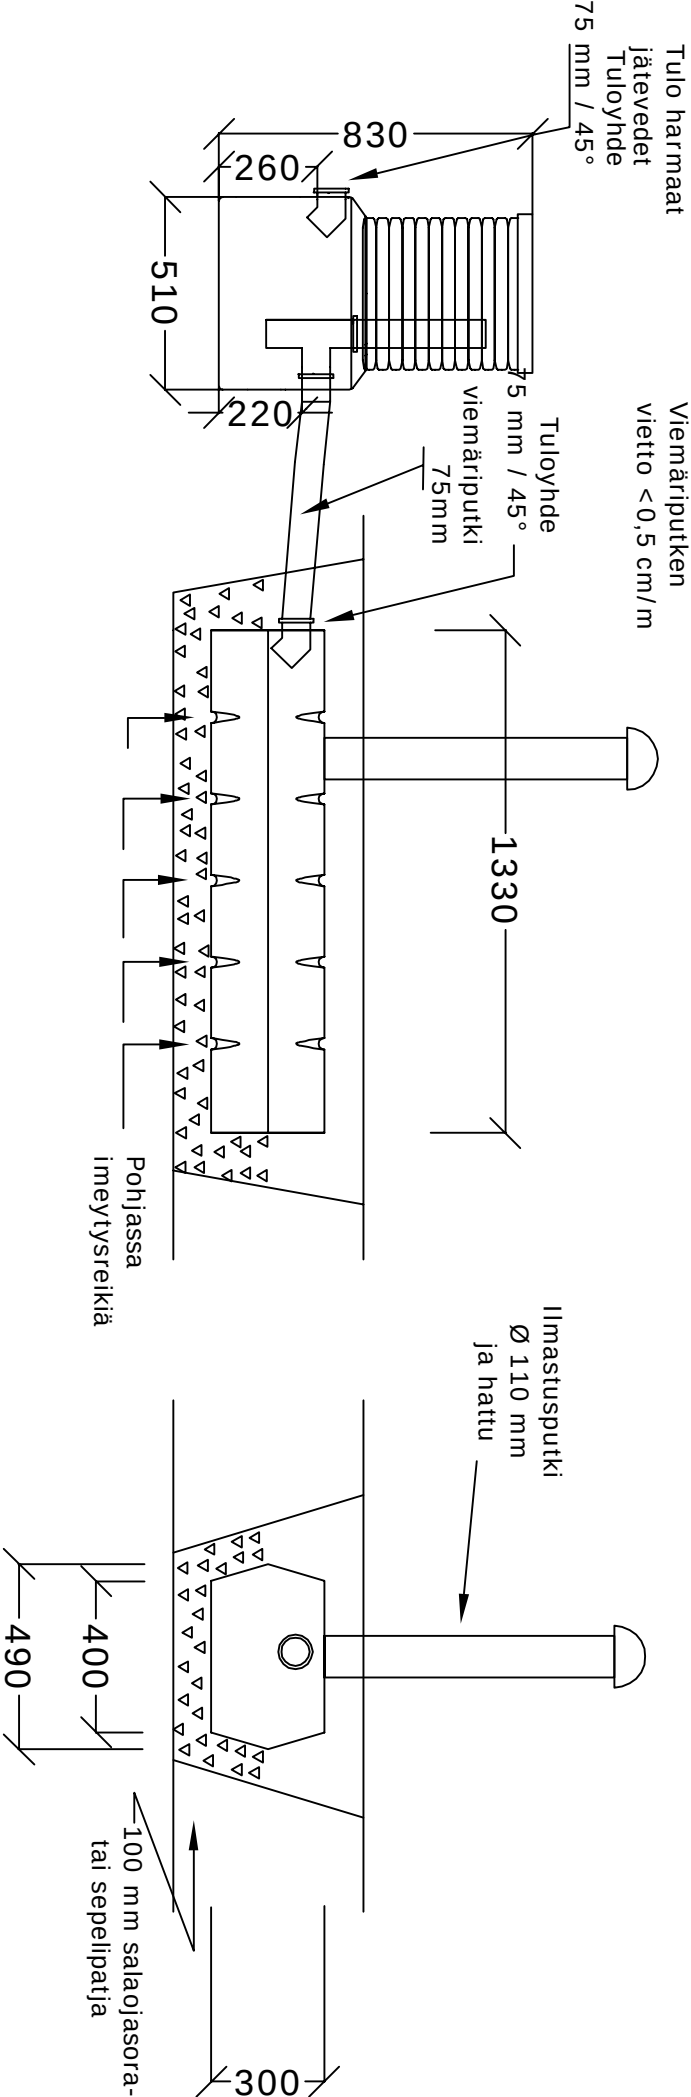

Huonosti vettä läpäisevällä maalla
tehostetaan imeytystä salaoja- tai
imeytysputkella _____m

Mitoitusvesimäärä _____l/vrk
routaeristys _____
tyyppi/paksuus(mm) / m2 _____

PIDÄTÄMME OIKEUDEN MUUTOKSIIN

K. osa	Kortti/tila	Tontti / Rno	Rakennuksen tunnus
Rakennustalenneppä			Piirustaja Jucks. nro
Rakennuskohteen nimi ja osoite			PIIRUSTUS Piirustuksen sisältö Mittakaavat 1:20
Rotomon Oy			Suun.ala Työ No Piir. No Muutos
Hallite 26 51200 Kangasniemi www.rotomon.fi			Puh. (015) 343 340 fax. (015) 343 349 Päiväys Yhteyshenkilö 10.4.2014